

RECEBIDO

Em 04/05/2021
Visto _____
PRESIDENTE

APROVADO POR
UNANIMIDADE



ESTADO DA PARAÍBA
CÂMARA MUNICIPAL DE AREIA
"CASA DE MANOEL DA SILVA"
19ª. LEGISLATURA

Ivano Cassimiro dos Santos
Presidente

Cláudio Gomes de Lima
1º Secretário

Sérgio dos Santos Silva
2º Secretário

REQUERIMENTO Nº 007/2021

Autor: Irisvaldo Silva do Nascimento

Assunto: Solicitamos a construção de uma calçada no final da Rua Prof. Xavier Júnior "Ladeira da Baixinha", Areia-PB.

Sr. Presidente

Requeremos a V. Ex.^a na forma regimental, após ouvido o plenário, discutido e aprovado, que seja formulado apelo à Prefeita Municipal, Sr.^a Sílvia Cesar Farias da Cunha Lima, no sentido da mesma providenciar, através da Secretaria Municipal competente, a construção da calçada no final da Rua Prof. Xavier Júnior "Ladeira da Baixinha", localizada no Bairro Frei Damião.

JUSTIFICATIVA:

Várias pessoas que residem no Bairro Frei Damião nos procuraram para que, junto com os demais vereadores, fizéssemos uma solicitação à Prefeitura, para a construção da calçada da "Ladeira da Baixinha", tão reivindicada e sonhada por todos que residem naquele bairro.

As pessoas que residem no Bairro Frei Damião, que precisam vir ao centro da cidade, e claro voltar para suas casas, muitas delas, diariamente, arriscam as suas vidas circulando pela via dos veículos, por falta justamente de uma calçada. Inclusive aquela localidade já foi testemunha de acidentes com perdas de vida.

Ao mesmo tempo em que solicito a construção da calçada da "Ladeira da Baixinha", peço aos colegas vereadores(as) o apoio para que a futura calçada receba o nome do ilustre, honrado e saudoso areense **TERCINO DINIZ**, por se tratar de exemplo de ser humano e que viveu a sua vida para fazer o bem e sempre residiu na localidade próxima a Ladeira da Baixinha.


Diante do exposto, esperamos contar com a compreensão dos nobres Vereadores(as) desta Casa e da sensibilidade da Senhora Prefeita neste pleito.

Sala das Sessões, 04 de Maio de 2021.

Irisvaldo Silva do Nascimento
IRISVALDO SILVA DO NASCIMENTO
Vereador



PLANTA BAIXA ESCALA 1:200

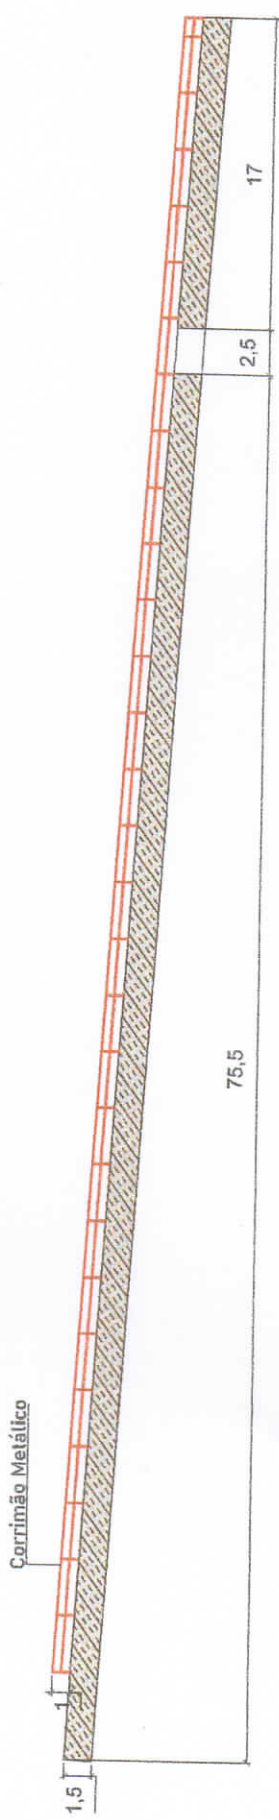

CORTE AA ESCALA 1:200

TÍTULO	ANTE PROJETO CALÇADA DA RUA DA BAIXINHA	PROFESSOR RESPONSÁVEL	PREFEITURA DE ABEIRA
ASSINTE	CALÇADA RUA DA BAIXINHA	ESCALA	INDICADA
COMISSÃO	PREFEITURA MUNICIPAL DE ABEIRA - PB	PROJETO	UNICA
		LATA	12000